


MẢNH TRÍCH ĐO ĐỊA CHÍNH THỰC HIỆN ĐẦU GIÁ QUYỀN SỬ DỤNG ĐẤT KHU DÂN CƯ XÃ HÙNG LỢI, HUYỆN YÊN SƠN, TỈNH TUYÊN QUANG
 HỆ TỌA ĐỘ VN - 2000, TẠI THÔN COỐC, XÃ HÙNG LỢI, HUYỆN YÊN SƠN, TỈNH TUYÊN QUANG

TĐ:2023

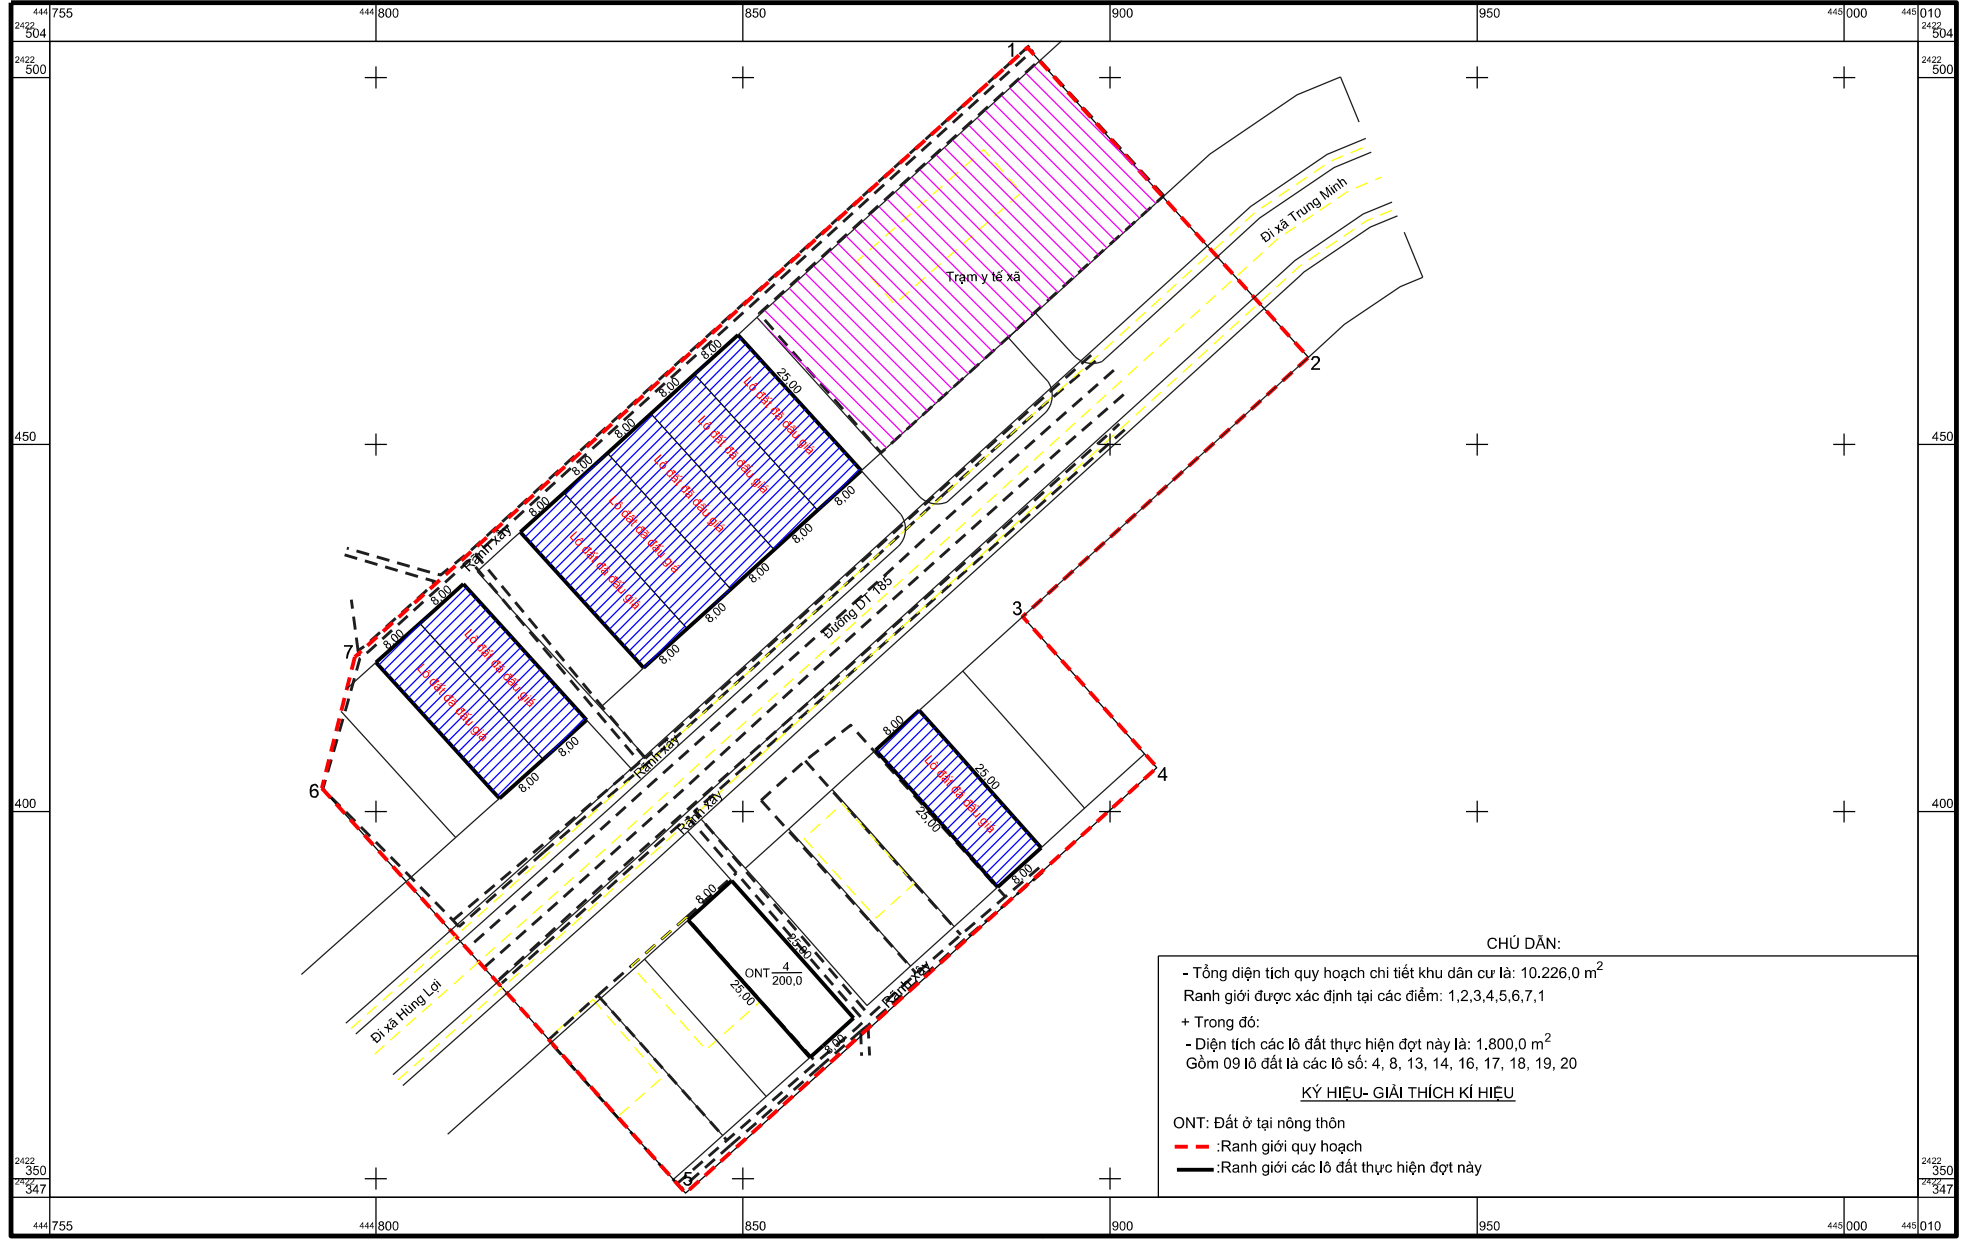

CHÚ DẪN:

- Tổng diện tích quy hoạch chi tiết khu dân cư là: 10.226,0 m²
- Ranh giới được xác định tại các điểm: 1,2,3,4,5,6,7,1
- + Trong đó:
- Diện tích các lô đất thực hiện đợt này là: 1.800,0 m²
- Gồm 09 lô đất là các lô số: 4, 8, 13, 14, 16, 17, 18, 19, 20

KÝ HIỆU- GIẢI THÍCH KÍ HIỆU


- ONT: Đất ở tại nông thôn
- - - - - :Ranh giới quy hoạch
- — — — — :Ranh giới các lô đất thực hiện đợt này

Ngày.....tháng năm 2023
 Chủ đầu tư

Ngày tháng 11 năm 2023
 Đơn vị đo đạc, lập bản đồ

Ngày..... tháng năm 2023
 Đơn vị kiểm tra:

TY LỆ 1:500

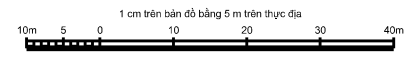

Xác nhận đo vẽ phù hợp hiện trạng
 Ngày tháng năm 2023
 UBND xã Hùng Lợi

Duyệt ngày tháng năm 2023
 Sở Tài nguyên và Môi trường tỉnh Tuyên Quang